



PERFILES LONGITUDINALES


Perfil Longitudinal: [EJE 5] CAMINO MEDIEVAL
Escala - V: 1500 H:1500

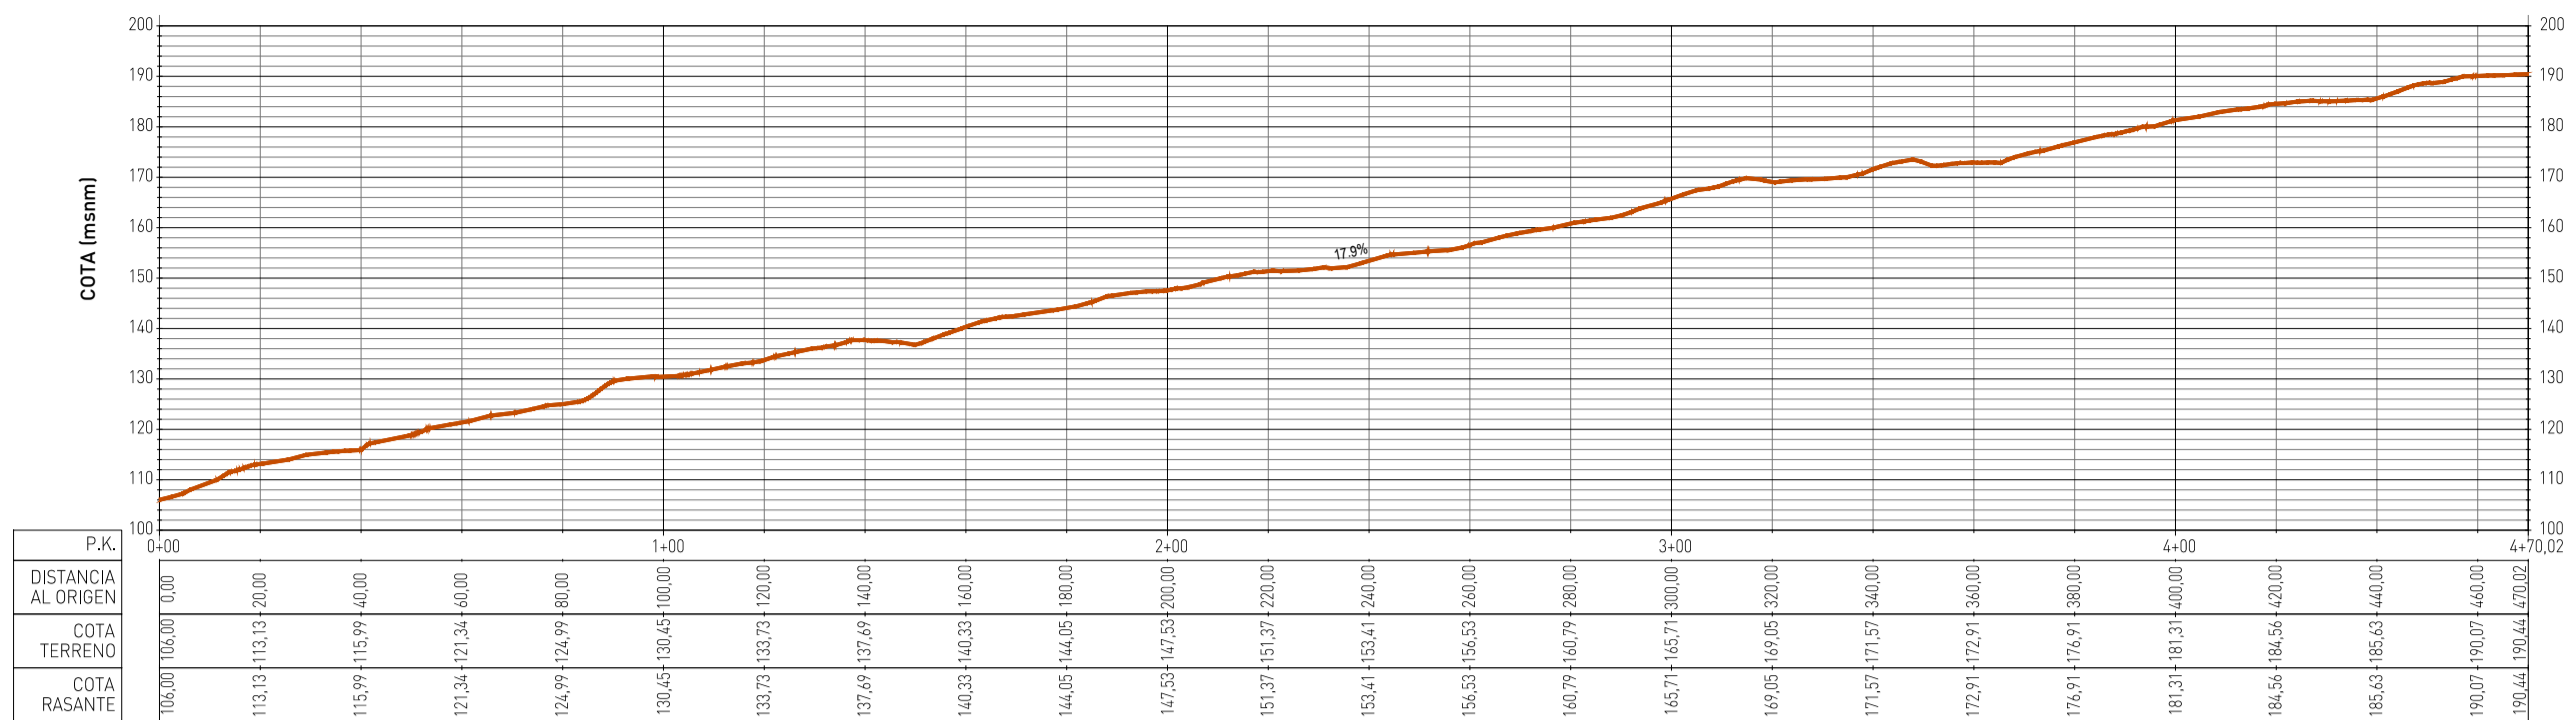


Perfil Longitudinal: [EJE 2] POSIBLE TRANSPORTE POR CABLE
Escala - V: 1000 H:1000

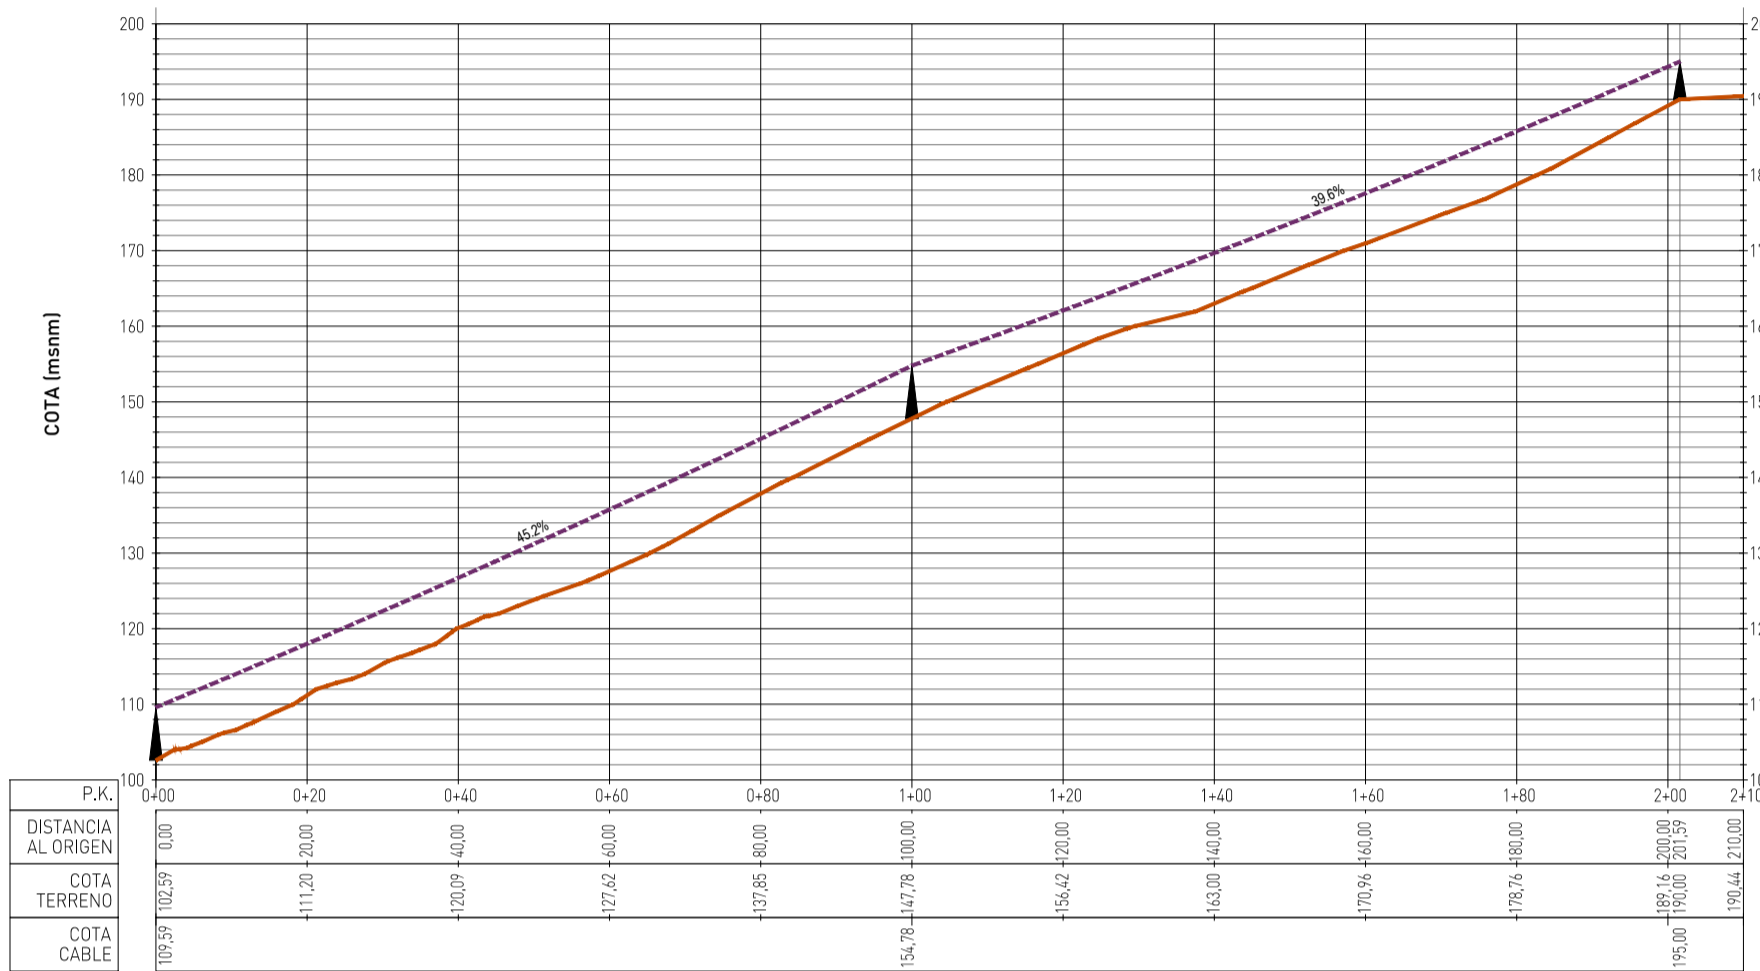



Perfil Longitudinal: [EJE 1] ACCESO CENTRO INTERPRETACIÓN
Escala - V: 1000 H:1000

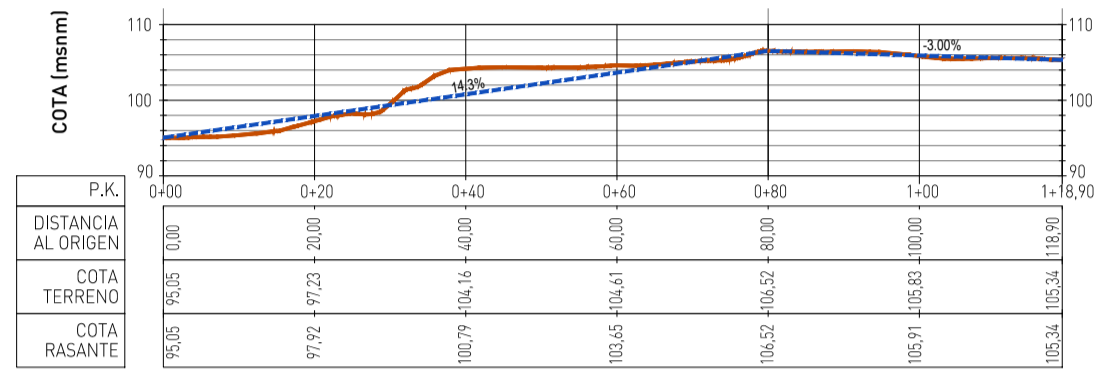

Perfil Longitudinal: [EJE 3] BARBACANA
Escala - V: 1000 H:1000

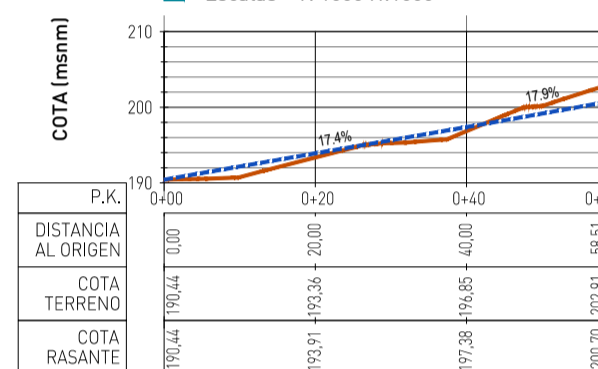

Perfil Longitudinal: [EJE 4] ALBACAR
Escala - V: 1000 H:1000

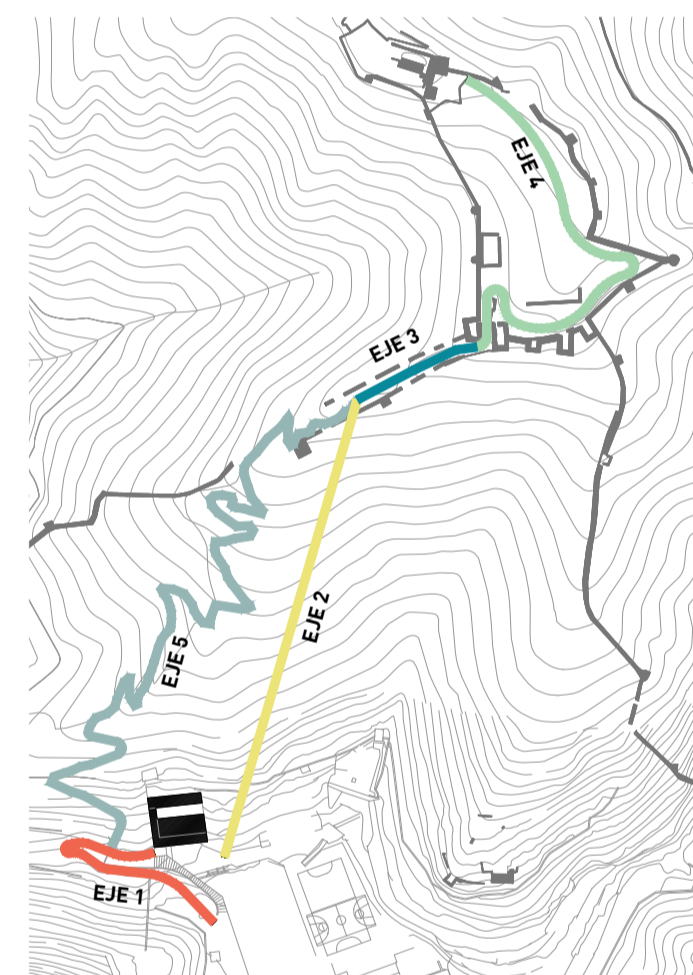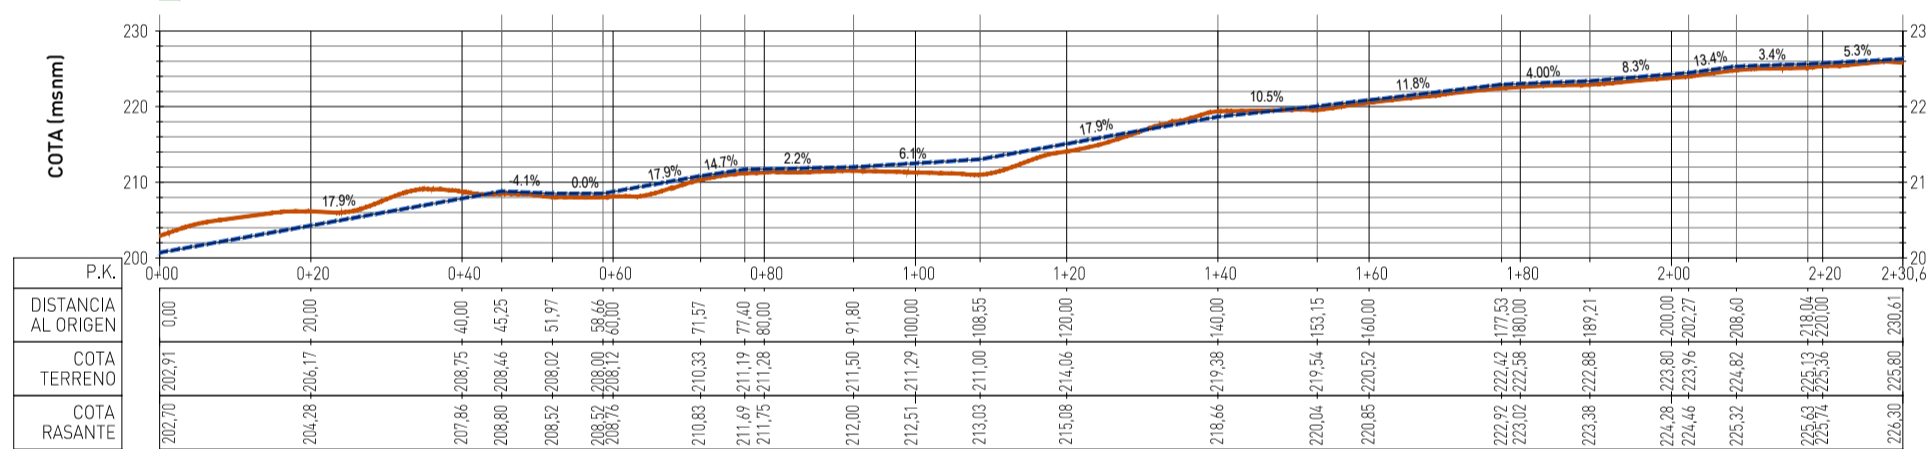

SECCIONES TIPO

